

STREFA ARCHITEKTA


Antek

nr produktu 02-018

Zestaw zabawowy

balkonik, piaskownica, podest h=1.0m 3x, podest h=1.3m 5x, przejście rurowe dt. 2m, przepłotnia linowa - pajęczyna,
rura strażacka h=1.3m, ślizg rurowy, trap h=1.0m, trap - ścianka wspinaczkowa h=1.0m, wieża h=1.3m 2x

skala 1:100

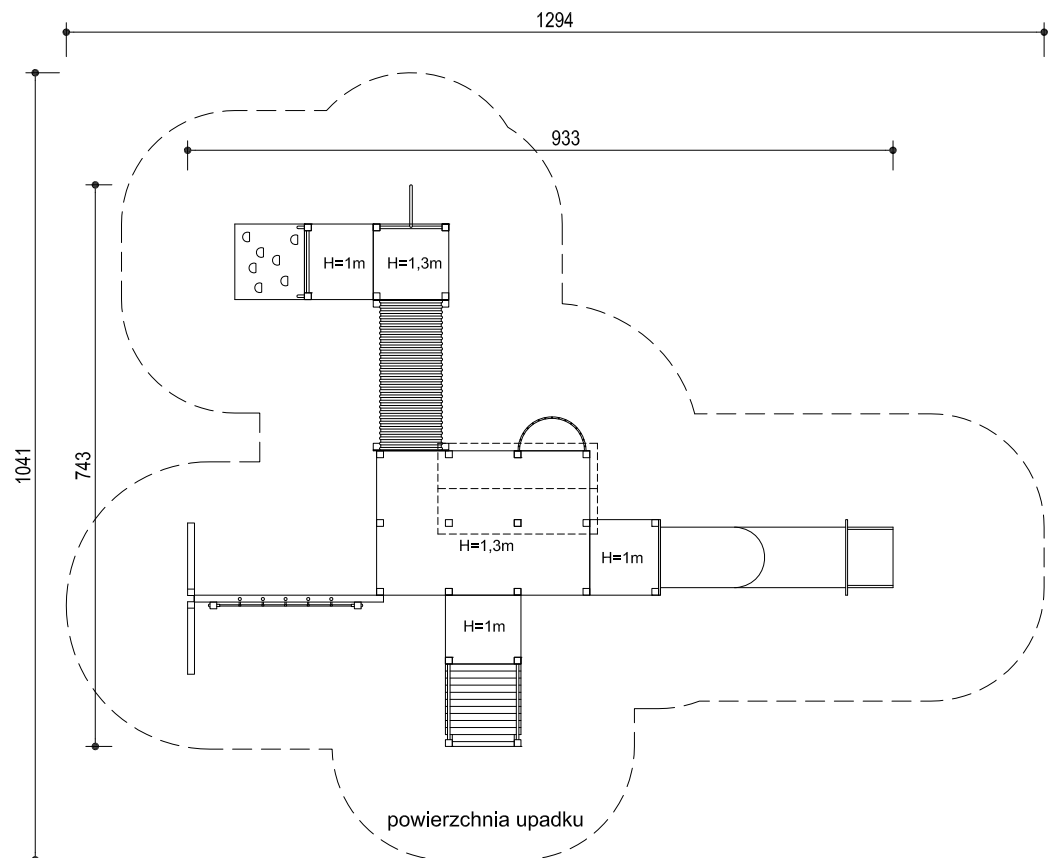

HYDRO 
WIELKOPOLSKA